

**Cimitero PARCO - Campo 21 -
COMUNICAZIONE IMPORTANTE !!!**


Aggiornamento chiusure al pubblico:

- Piano 0: chiusura scomparti **da 193 a 260 fino al 09.07.2023**
- Piano 0: chiusura scomparti **da 219 a 234 fino al 15.08.2023** (per montaggio ascensore)
- Piano -1: chiusura scomparti **da 100 a 117 fino al 15.08.2023** (per montaggio ascensore)
 - **Resta chiuso l'ingresso lato porta via Pancalieri 29** mentre è garantito l'uso del montascale

Le eventuali operazioni cimiteriali, nei tratti ricompresi nelle aree montaggio ascensore, non possono essere eseguite se non concordate preventivamente.

AREE CHIUSE AL PUBBLICO PER LAVORI FINO AL 9 LUGLIO 2023

LATO VIA PANCALIERI

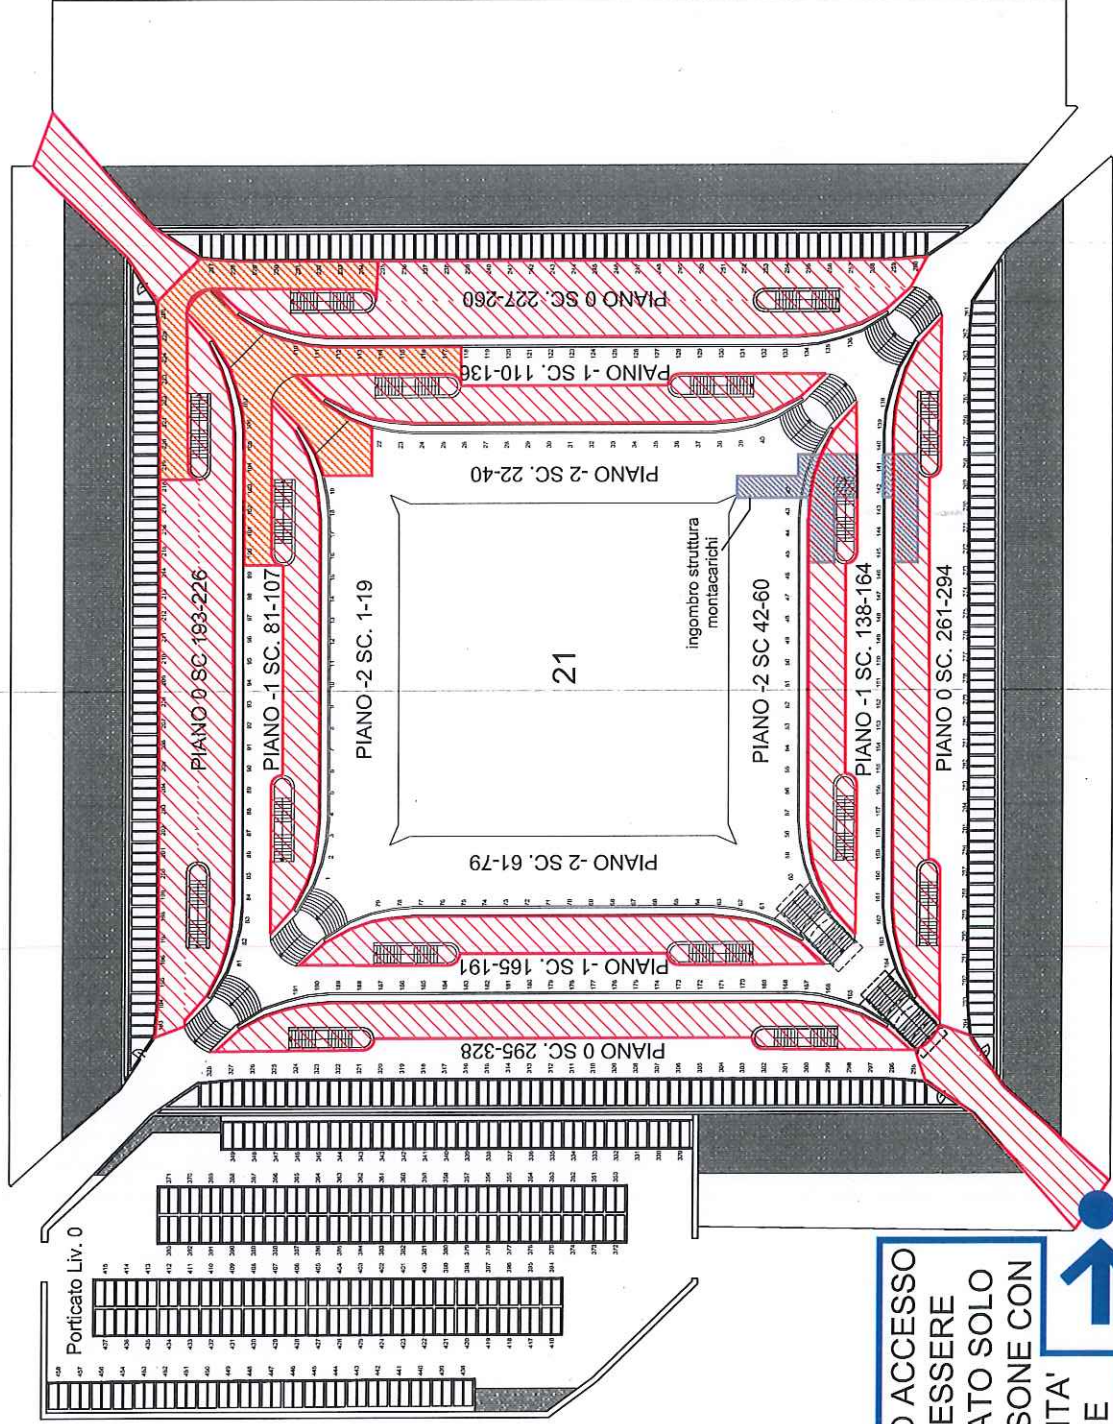

LATO
TERMOVALORIZZATORE

LATO VIA BERTANI
INGRESSO PRINCIPALE


QUESTO ACCESSO
POTRA' ESSERE
UTILIZZATO SOLO
DA PERSONE CON
DISABILITA'
MOTORIE



AREA CANTIERE NON
ACCESSIBILE



AREA CANTIERE NON
ACCESSIBILE FINO AL
15 AGOSTO 2023

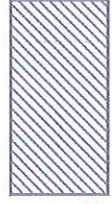

AREA MONTACARICHI
(VIETATO L'ACCESSO
AI NON ADDETTI)

LATO VIA INGRIA